


2025年度第十六批城市建设用地（宗地三）

3851.85-38575.91

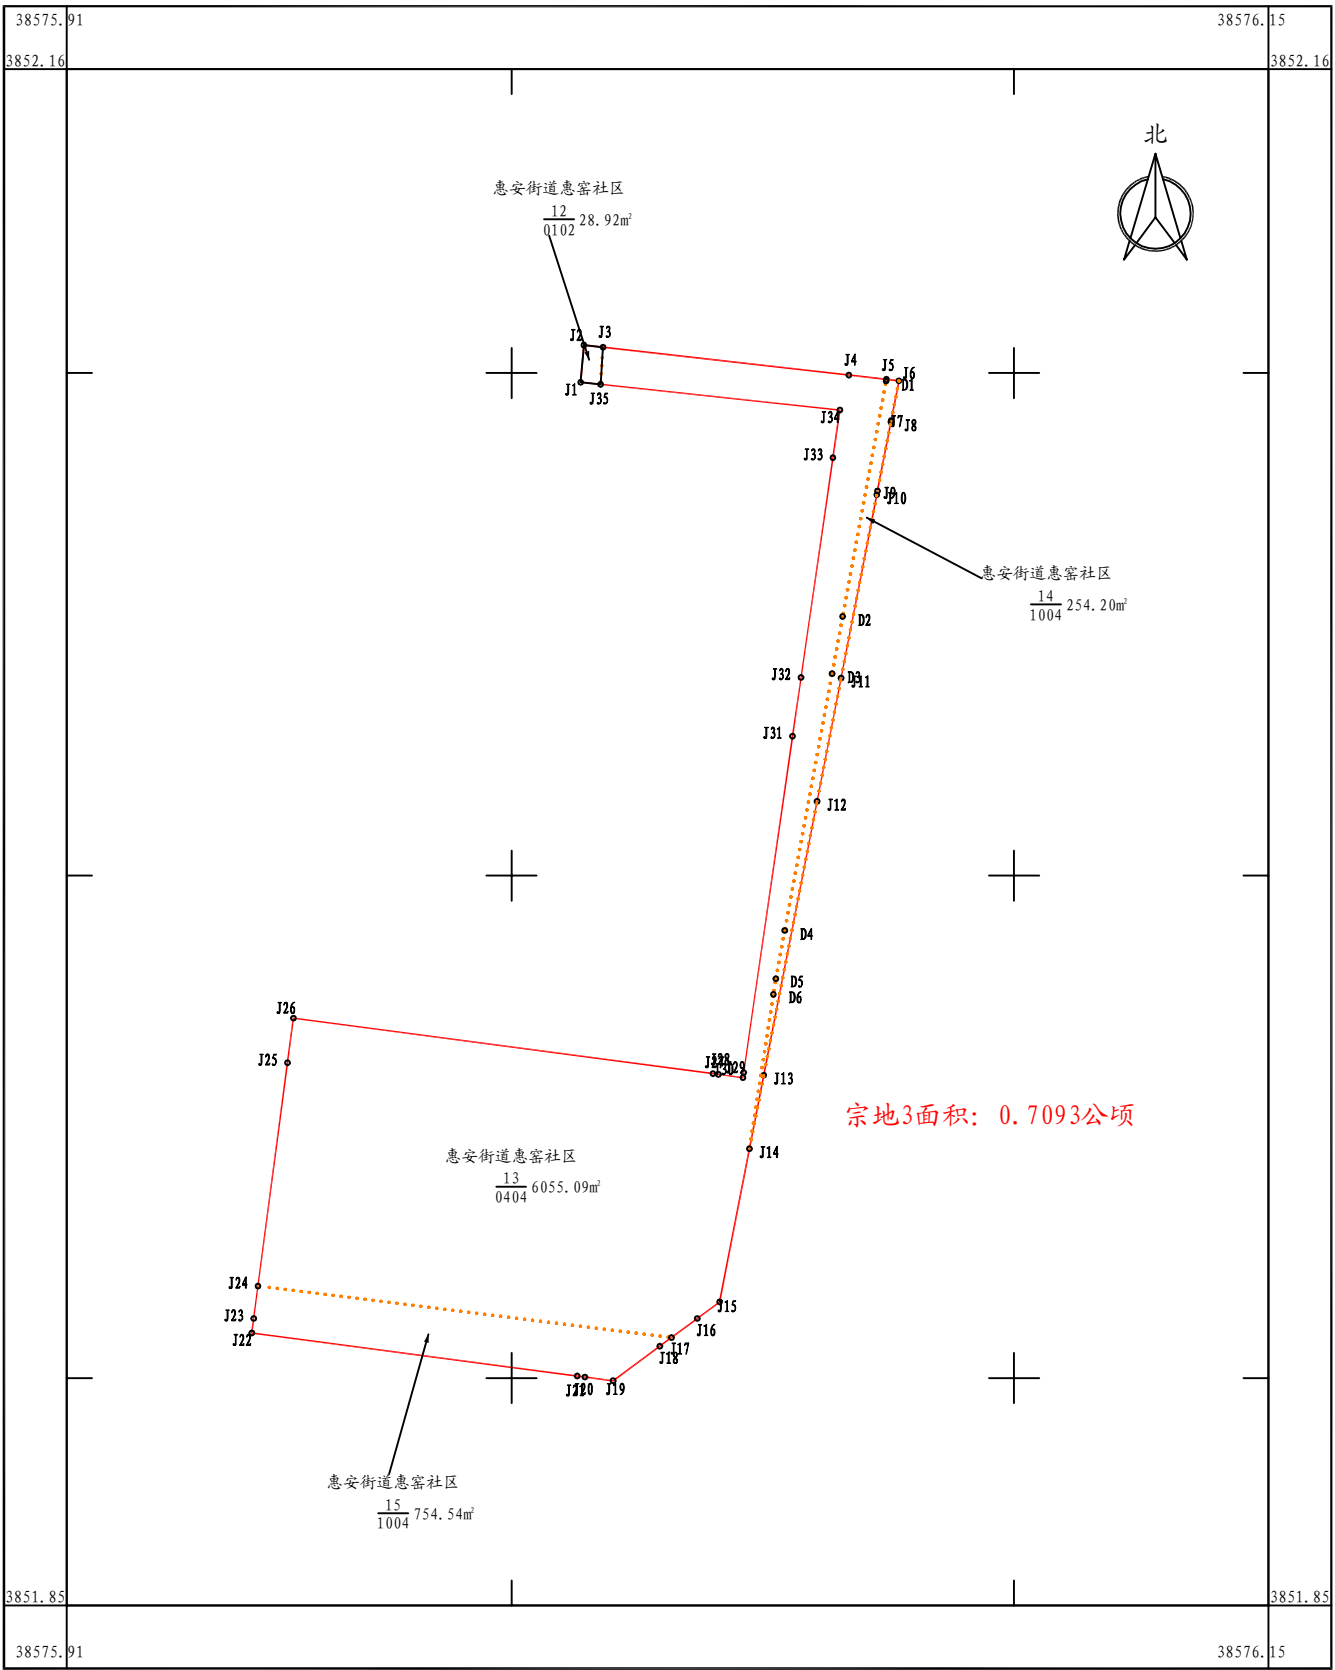

河南省地球物理空间信息研究院有限公司

2025年04月数字化测图
2000国家大地坐标系
1985国家高程基准
2007年版图式计算机绘图

1:1000

测量员: 王康
绘图员: 王康
检查员: 丁小申